


Legenda:

Navrhované prestrešenie tenisových kurtov


Hranica parcely

AUTOR	ING. NORBERT PETöCZ		
PROJEKTANT PROFESIE			
KRESLIL	ING. NORBERT PETöCZ		
INVESTOR	CASSOVIA SPORT s.r.o., Košice		
STAVBA **Prestrešenie tenisových kurtov** **Agátová ulica, Košická Nová Ves**		DÁTUM	August 2021
		STUPEŇ	SP
		FORMÁT	A4
OBSAH VÝKRESU SITUÁCIA	MIERKA 1:1000 č.v. A/1	PROFESIA ARCHITEKTÚRA	

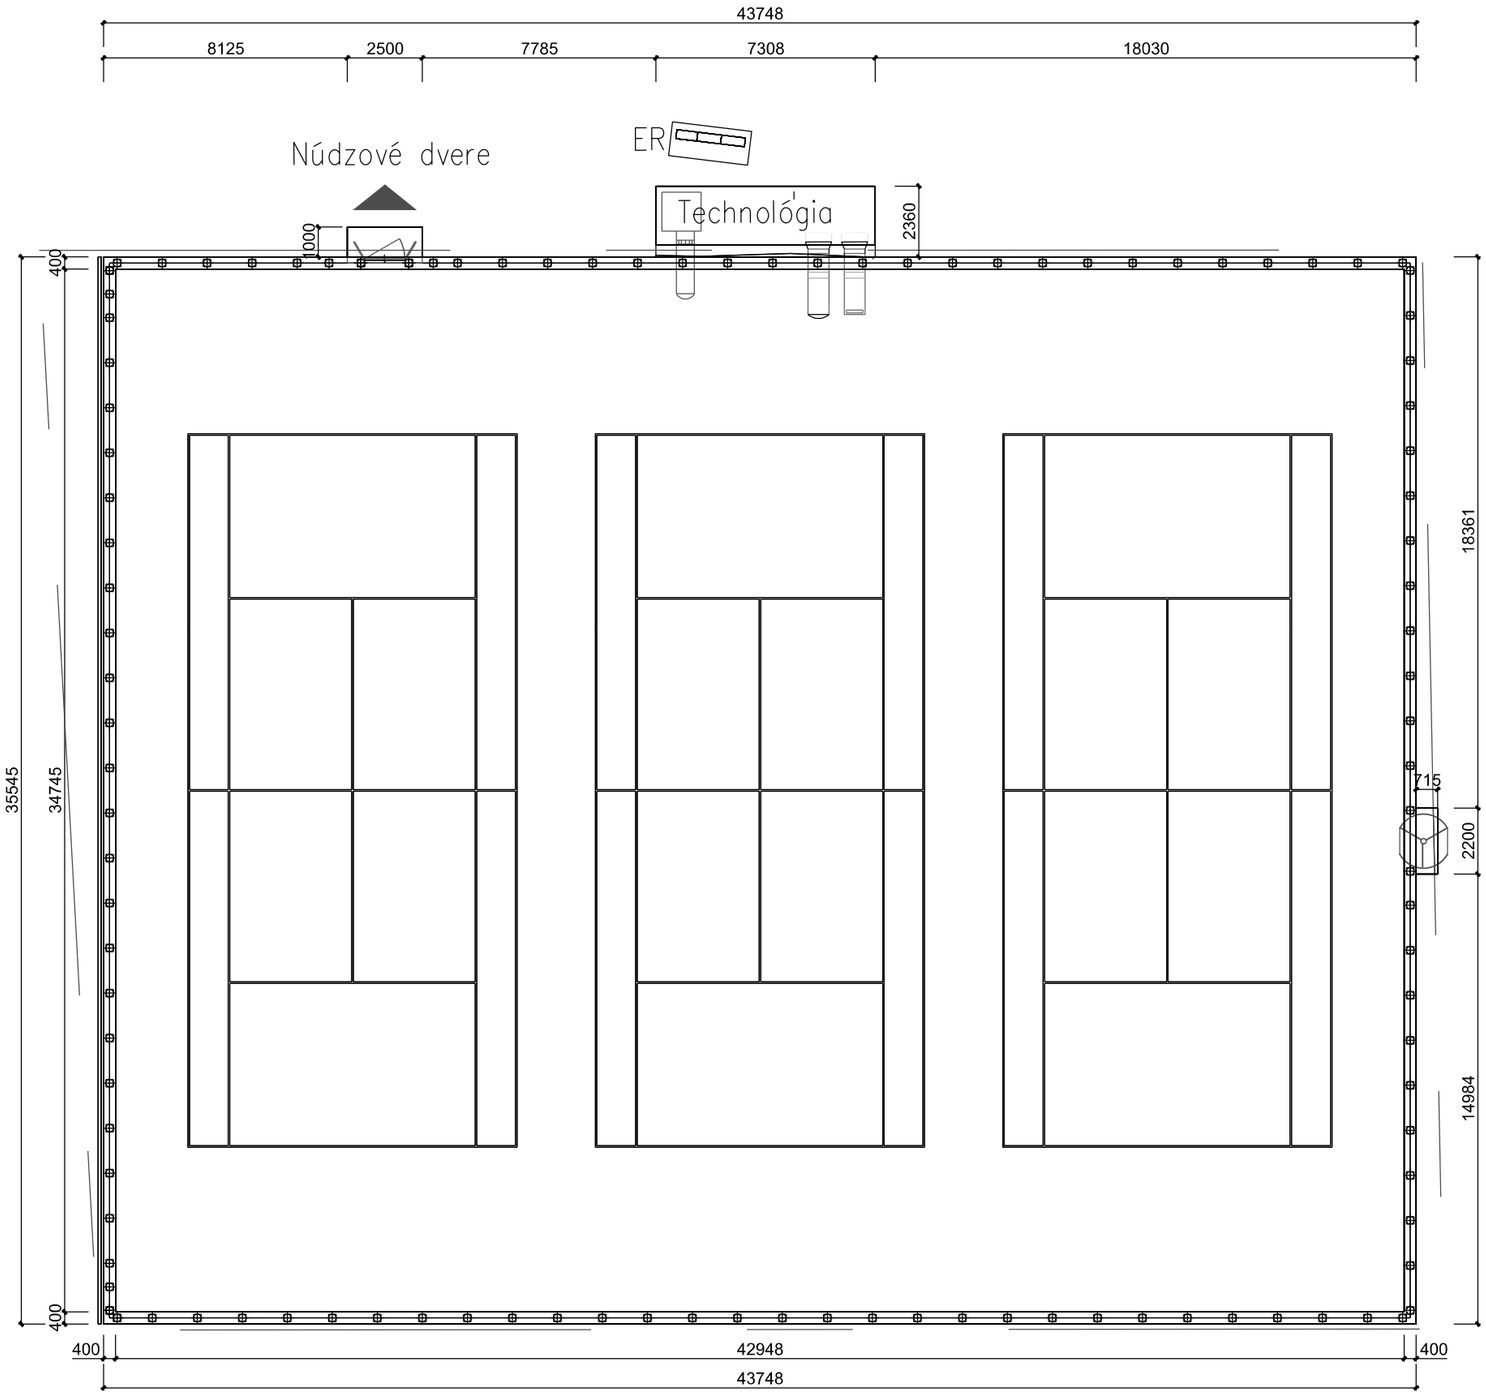

Vstupné otočné dvere

DETAIL KOTVENIE STREŠNÉHO PLÁŠŤA
M 1:20

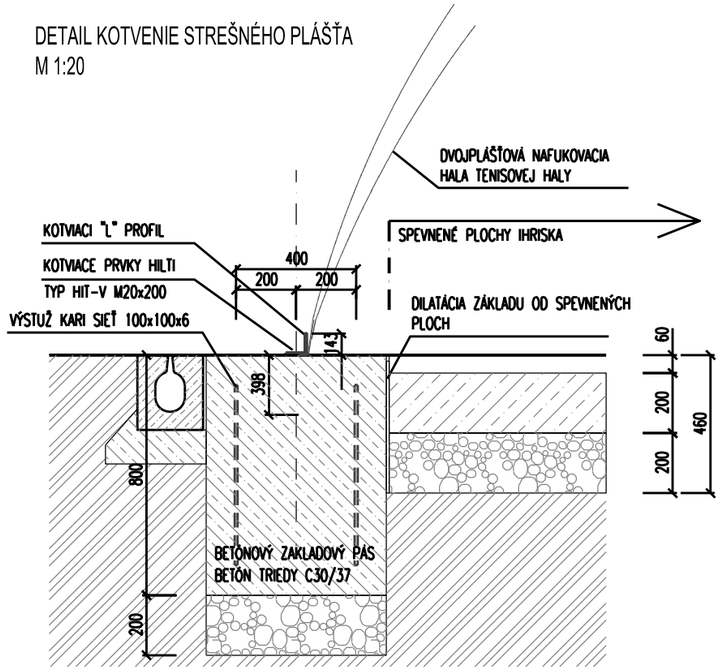


- VŠETKY ZÁKLADOVÉ KONŠTRUKCIE /PÁSY AJ PATKY/ ZAKLADAŤ DO NEZÁMRZNEJ HLBKY: 800-1000mm!!!
- VŠETKY NASYPY ZHUTNIŤ PO VRSTVACH MAX. 300mm NA MODUL Edef=40MPa !!!
- PRESNÉ OSADENIE OBJEKTU A VYTÝČENIE STAVBY REALIZOVAŤ GEODETOM PODLA MAPOVÝH A PROJEKTOVÝCH PODKLADOV
- PRI VÝKOPOVÝCH PRÁCACH SA NESMÚ NARUŠIŤ JESTVUJÚCE TRASY ROZVODOV INŽINIERSKYCH SIETI!
- PRI VÝKOPE ZÁKLADOVEJ JAMY SA OVERIA GEOLOGICKE PODMIENKY NA ZALOŽENIE STAVBY
- POVRCHOVÉ ODVODNENIE SPODNEJ STAVBY SA ZREALIZUJE DRENÁŽNYMI PVC RÚRAMI ø150mm, DRENÁŽNE RURY JE NUTNÉ CHRÁNIŤ GEOTEXTILIOU A ZASYPAŤ ŠTRKOM fr.16-32mm, DRENÁŽ ZAUSTIŤ DO DRENÁŽNEJ KANALIZÁCIE
- K PREBRATIU ZAKLADOVEJ ŠKÁRY JE NUTNÉ PRIZVAŤ STATIKA A GEOLÓGA STAVBY!

Legenda:


Hranica parcely 752/6

AUTOR	ING. NORBERT PETöCZ	
PROJEKTANT PROFESIE		
KRESLIL	ING. NORBERT PETöCZ	
INVESTOR	CASSOVIA SPORT s.r.o., Košice	
STAVBA **Prestrešenie tenisových kurtov** **Agátová ulica, Košická Nová Ves**		DÁTUM: August 2021 STUPEŇ: SP FORMÁT: 2xA4
OBSAH VÝKRESU: PÔDORYS ZÁKLADOV	MIERKA 1:200 č.v. A/2	PROFESIA: ARCHITEKTÚRA

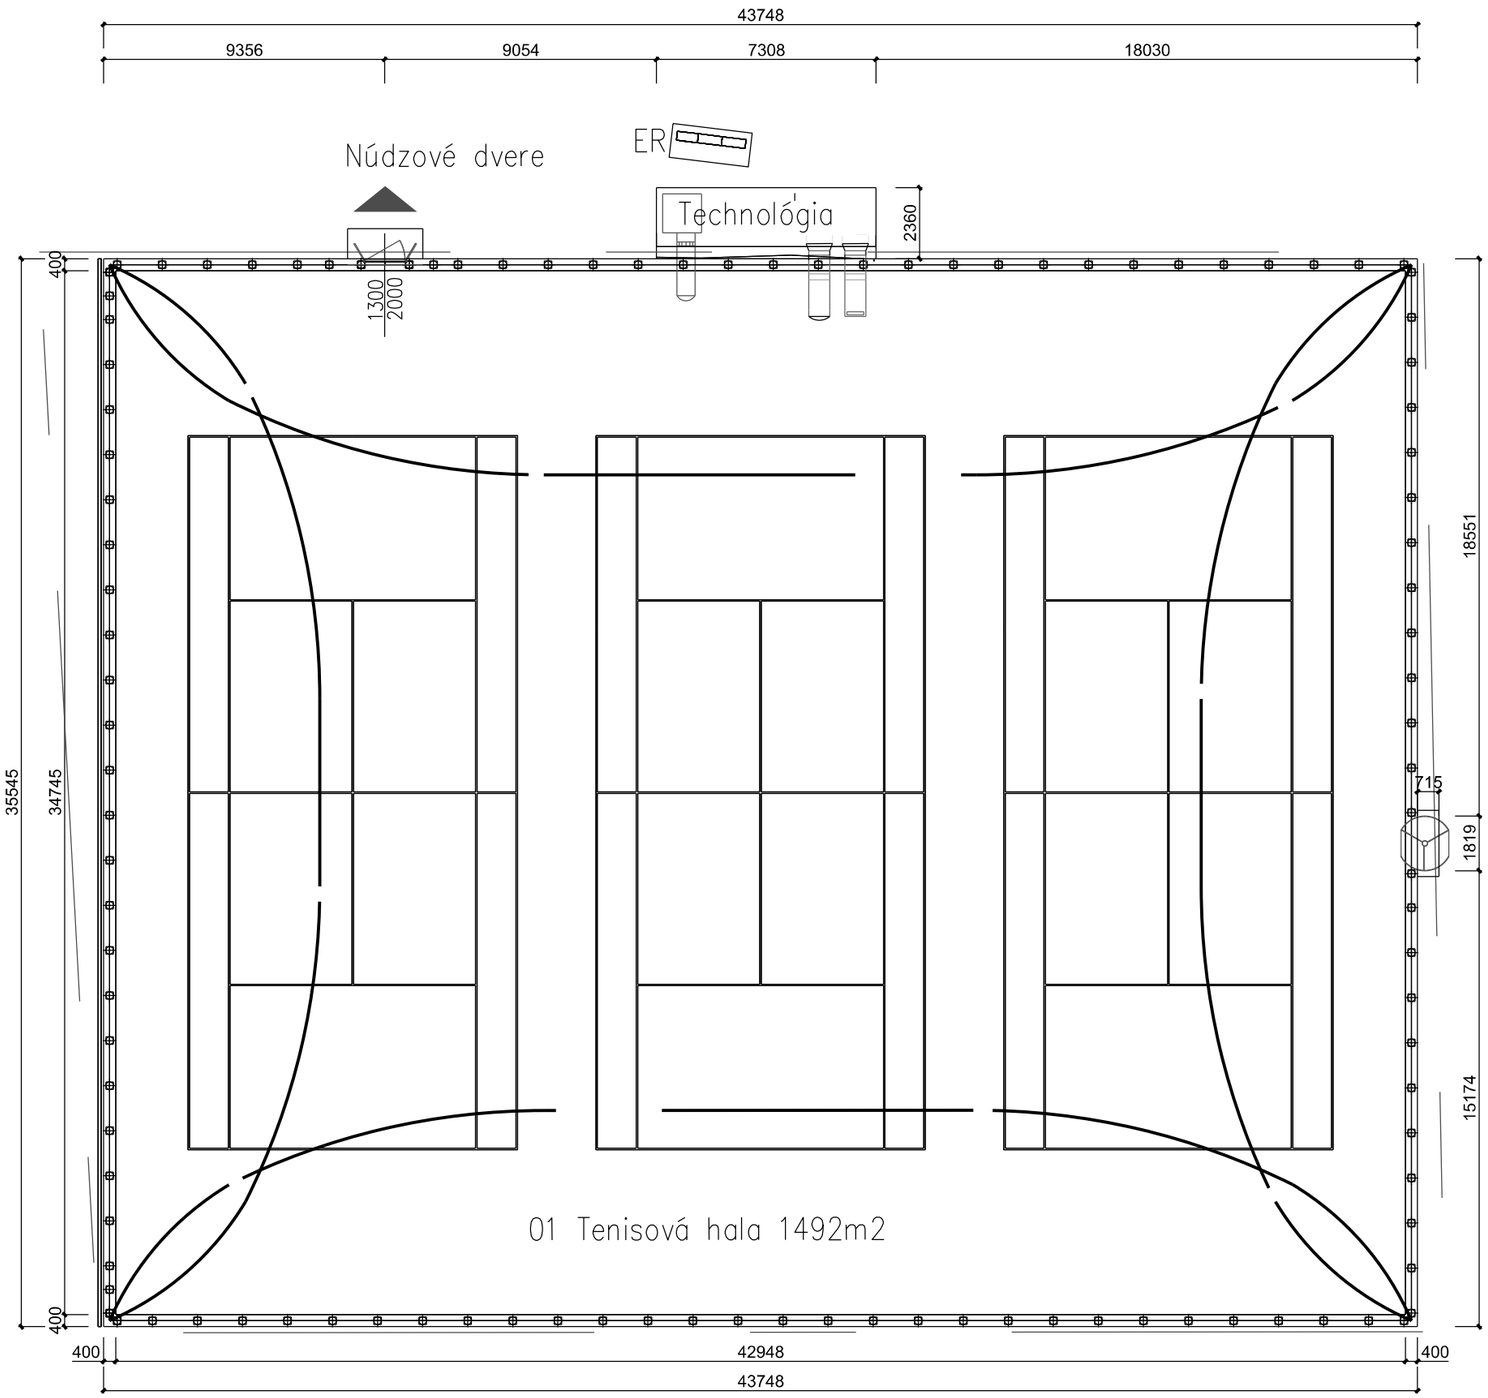



Vstupné otočné dvere


Núdzové dvere pretlakovej haly

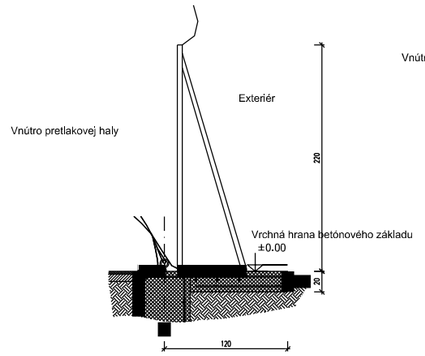

Otočné dvere pretlakovej haly

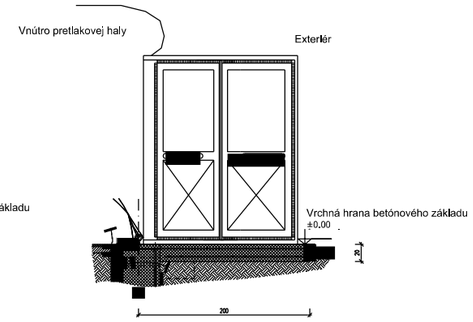

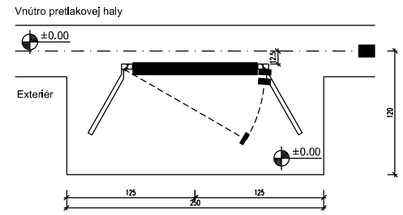


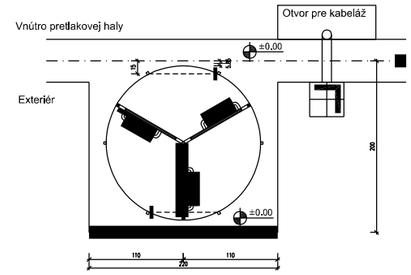

Legenda:

Hranica parcely 752/6

AUTOR	ING. NORBERT PETöCZ		
PROJEKTANT PROFESIE			
KRESLIL	ING. NORBERT PETöCZ		
INVESTOR	CASSOVIA SPORT s.r.o., Košice		
STAVBA **Prestrešenie tenisových kurtov** **Agátová ulica, Košická Nová Ves**		DÁTUM	August 2021
		STUPEŇ	SP
		FORMÁT	2xA4
OBSAH VÝKRESU PÔDORYS 1.NP	MIERKA 1:200 č.v. A/3	PROFESIA ARCHITEKTÚRA	

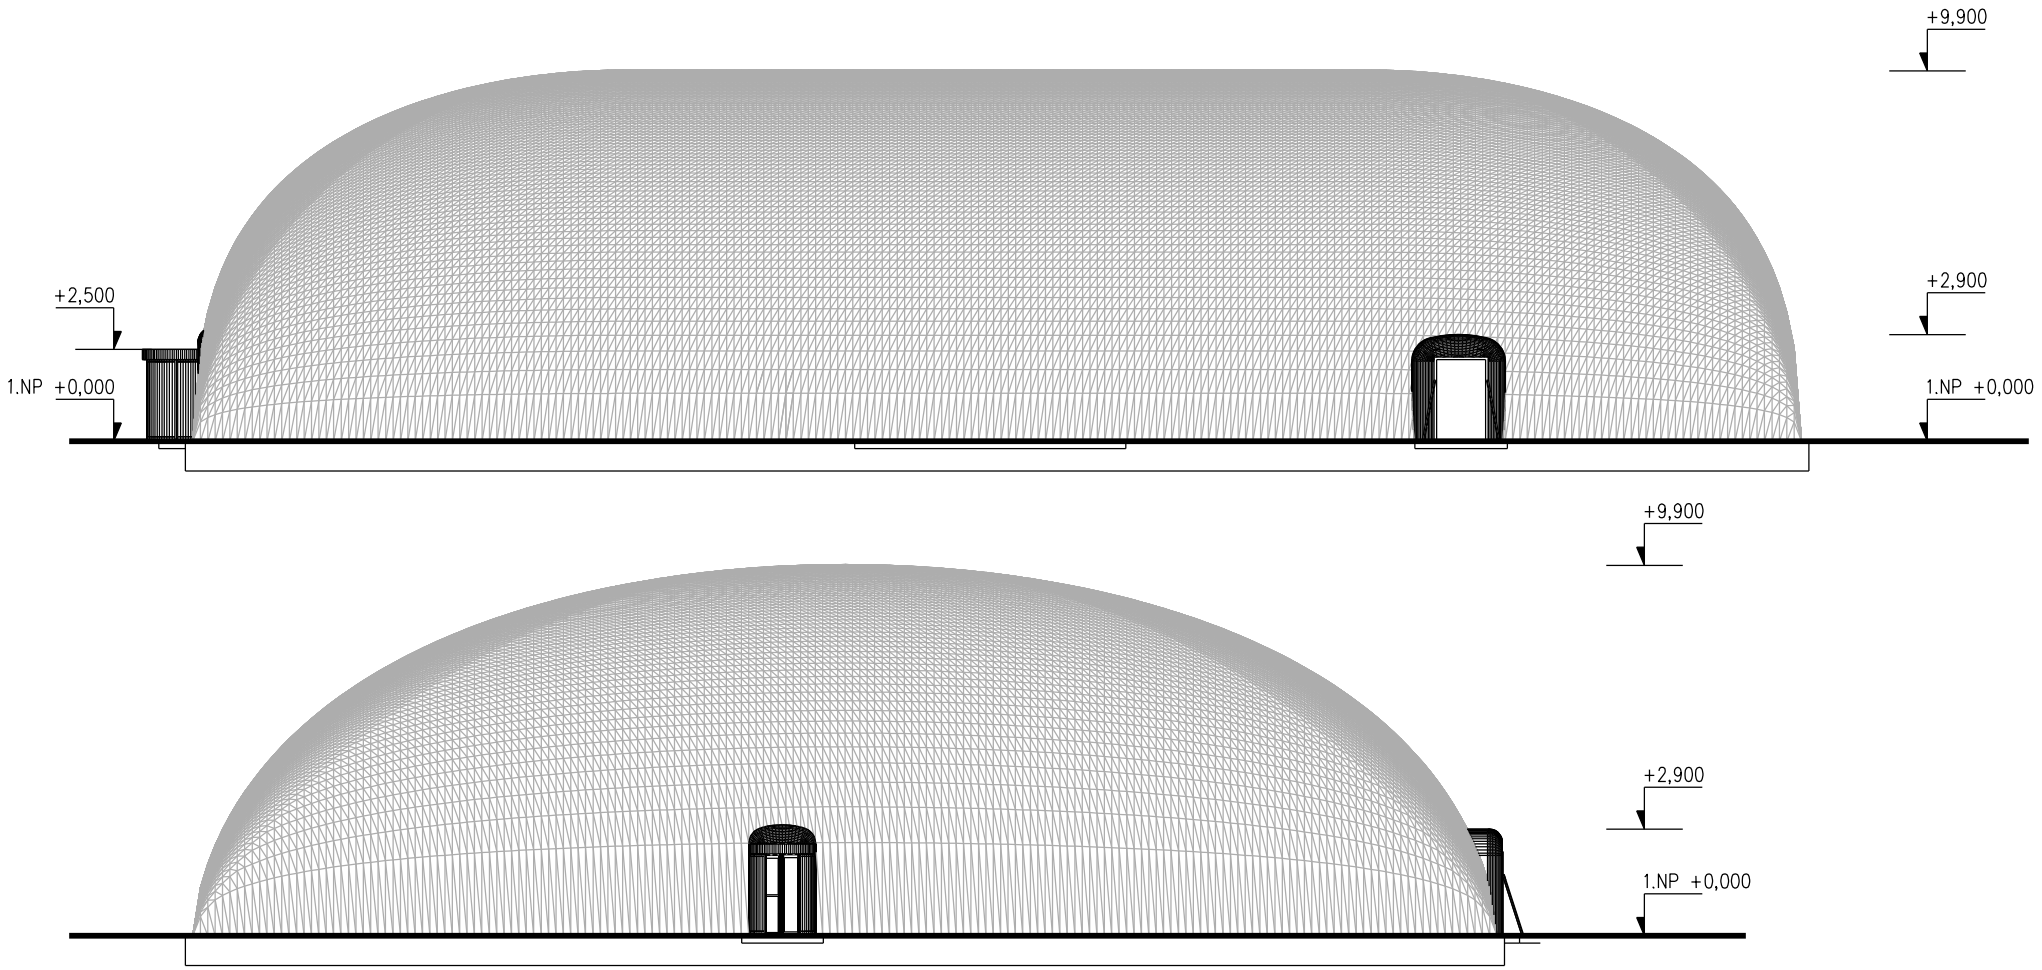

Legenda:

- DVOJPLÁŠŤOVÁ NAFUKOVACIA HALA, POLYESTEROVÁ TKANINA DVOJSTRANNÝ PVC NÁTER, FARBA - BIELA

AUTOR	ING. NORBERT PETöCZ
PROJEKTANT PROFESIE	
KRESLIL	ING. NORBERT PETöCZ
INVESTOR	CASSOVIA SPORT s.r.o., Košice
STAVBA	**Prestrešenie tenisových kurtov Agátová ulica, Košická Nová Ves**
OBSAH VÝKRESU	POHLADY
MIERKA	1:200
č.v.	A/4
DÁTUM	August 2021
STUPEŇ	SP
FORMÁT	A4
PROFESIA	ARCHITEKTÚRA